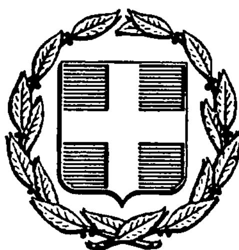


ΕΦΗΜΕΡΙΣ ΤΗΣ ΚΥΒΕΡΝΗΣΕΩΣ
ΤΗΣ ΕΛΛΗΝΙΚΗΣ ΔΗΜΟΚΡΑΤΙΑΣ

ΑΘΗΝΑ 24 ΙΟΥΝΙΟΥ 1987	ΤΕΥΧΟΣ ΤΕΤΑΡΤΟ	ΑΡΙΘΜΟΣ ΦΥΛΛΟΥ 591

ΠΕΡΙΕΧΟΜΕΝΑ

ΑΠΑΛΛΟΤΡΙΩΣΕΙΣ
ΑΠΟΦΑΣΕΙΣ

ΑΠΑΛΛΟΤΡΙΩΣΕΙΣ
ΑΠΟΦΑΣΕΙΣ

Αριθ. 1105 (1)

Κήρυξη ως αναδασωτέας δημόσιας δασικής έκτασης ενός στρέμματος και διακοσίων χιλιοστών του στρέμματος (1,200) στη θέση Σκληρό Μαλακόντα περιφερείας Κοινότητος Ερέτριας Ν. Ευβοίας».

Ο Δ/ΝΤΗΣ ΔΑΣΩΝ Ν. ΕΥΒΟΙΑΣ

Έχοντας υπόψη:

1. Τις διατάξεις για Διοικητική Αποκέντρωση και την 550/15.1.1987 απόφαση του Νομάρχου Ευβοίας «περί αναθέσεως αρμοδιοτήτων υπογραφής υπηρεσιακών εγγράφων».

2. Τις δ/ξεις του άρθρου 117 παρ. 3 του Συντάγματος της Χώρας.

3. Τις δ/ξεις του Ν. 998/79 «περί προστασίας Δασών και Δασικών εκτάσεων της Χώρας και ειδικότερα:

α) του άρθρου 41 παρ. 1.

β) του άρθρου 38 παρ.

γ) άρθρου

4. Τις δ/ξεις των δ/γών του Υπ. Γεωργίας α) 160417/1180/8.7.80, β) 182447/3049/24.9.80 και γ)

5. Την Ζ/1906/27.5.1987 αναφορά του Δασαρχείου Χαλκίδας περί κηρύξεως ως αναδασωτέας της αναφερομένης δασικής έκτασης που εχχερσώθηκε παράνομα από τον Σπυρίδωνα Ανδ. Μπασινά κάτοικο Μίστρου, αποφασίζουμε:

Κηρύσσομε ως αναδασωτέα με σκοπό τη διατήρηση του χαρακτήρα του δάσους και την προστασία και ανάπτυξη της δασικής βλαστήσεως κλπ. την δημόσια έκταση των 1,200 στρέμματα που βρίσκεται στη θέση Σκληρό Μαλακόντα Κοινότητος Ερέτριας Ν. Ευβοίας και προσδιορίζονται από τα στοιχεία ΑΒΓΔΕΖΗΘΑ και με όρια:

Ανατολικά: Δημόσιο δάσος.

Δυτικά: Δημόσιο δάσος.

Βόρεια: Δημόσιο δάσος.

Νότια: Αγρός με οικία Κ. Μπαμπονιώτη, όπως φαίνεται στο συνημμένο τοπογρ. διάγραμμα που αποτελεί αναπόσπαστο μέρος της παρούσης απόφασης.

Η απόφαση να δημοσιευθεί στην Εφημερίδα της Κυβερνήσεως.

Χαλκίδα, 3 Ιουνίου 1987

Με Εντολή Νομάρχη
Ο Δ/ντής Δασών
ΗΛΙΑΣ ΚΑΠΡΑΛΟΣ

ΠΡΟΧΕΙΡΟ ΣΧΕΔΙΑΓΡΑΜΜΑ

ΑΒΓΔΕΖΗΘΑ = 1200 τμ.


Δημόσιο δάσος Ερέτρια

Δημόσιο δάσος


Δημόσιο δάσος Ερέτρια


Δημόσιο δάσος Ερέτρια

100 x 3 = 300 μέτρα

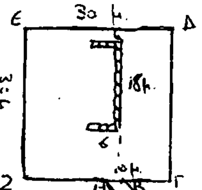

1105/87

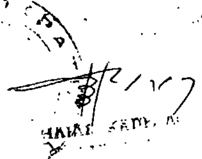

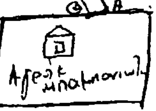



Αριθ. 1107 (2)

Κήρυξη ως αναδασωτέας δημόσιας δασικής έκτασης εξήντα επτά χιλιοστών του στρέμματος (0,067) στη θέση Σκληρό Μαλακώντα περιφερείας Κοινότητος Ερέτριας Ν. Ευβοίας».

Ο Δ/ΝΤΗΣ ΔΑΣΩΝ Ν. ΕΥΒΟΙΑΣ

Έχοντας υπόψη:

1. Τις δ/ξεις για Διοικητική Αποκέντρωση και την 550/15.1.1986 απόφαση του Νομάρχου Ευβοίας «περί αναθέσεως αρμοδιοτήτων υπογραφής υπηρεσιακών εγγράφων».

2. Τις δ/ξεις του άρθρου 117 παρ. 3 του Συντάγματος της Χώρας.

3. Τις δ/ξεις του Ν. 998/79 «περί προστασίας Δασών και Δασικών εκτάσεων της Χώρας και ειδικότερα:

α) του άρθρου 41 παρ. 1.

β) του άρθρου 38 παρ.

4. Τις δ/ξεις των δ/γών του Υπ. Γεωργίας α) 160417/1180/8.7.80, β) 182447/3049/24.9.80

5. Την Ζ/1904/27.5.1987 αναφορά του Δασαρχείου Χαλκίδας περί κηρύξεως ως αναδασωτέας της αναφερομένης δασικής έκτασης που καταλήφθηκε παράνομα από τον Αθανάσιο Γ. Μπασινά κάτοικο Μίστρου, αποφασίζουμε:

Κηρύσσομε ως αναδασωτέα με σκοπό τη διατήρηση του χαρακτήρα του δάσους και την προστασία και ανάπτυξη της δασικής βλαστήσεως κλπ. την δημόσια δασική έκταση των 0,067 στρεμμάτων που βρίσκεται στη θέση Σκληρό Μαλακώντα Κοινότητος Ερέτριας Ν. Ευβοίας και προσδιορίζονται από τα στοιχεία ΑΒΓΔΑ και με όρια:

Ανατολικά: Δημόσιο δάσος.


Δυτικά: Δημόσιο δάσος.


Βόρεια: Δημόσιο δάσος.

Νότια: Δημόσιο δάσος, όπως φαίνεται στο συνημμένο τοπογρ. διάγραμμα που αποτελεί αναπόσπαστο μέρος της παρούσης απόφασης.

Η απόφαση να δημοσιευθεί στην Εφημερίδα της Κυβερνήσεως.

Χαλκίδα, 3 Ιουνίου 1987
Με Εντολή Νομάρχη
Ο Δ/ντής Δασών
ΗΛΙΑΣ ΚΑΠΡΑΛΟΣ

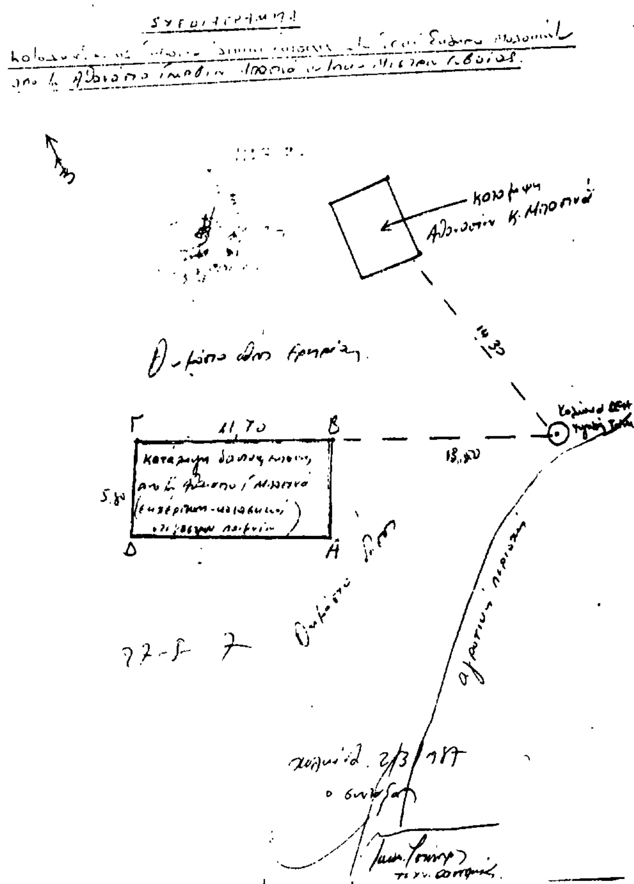

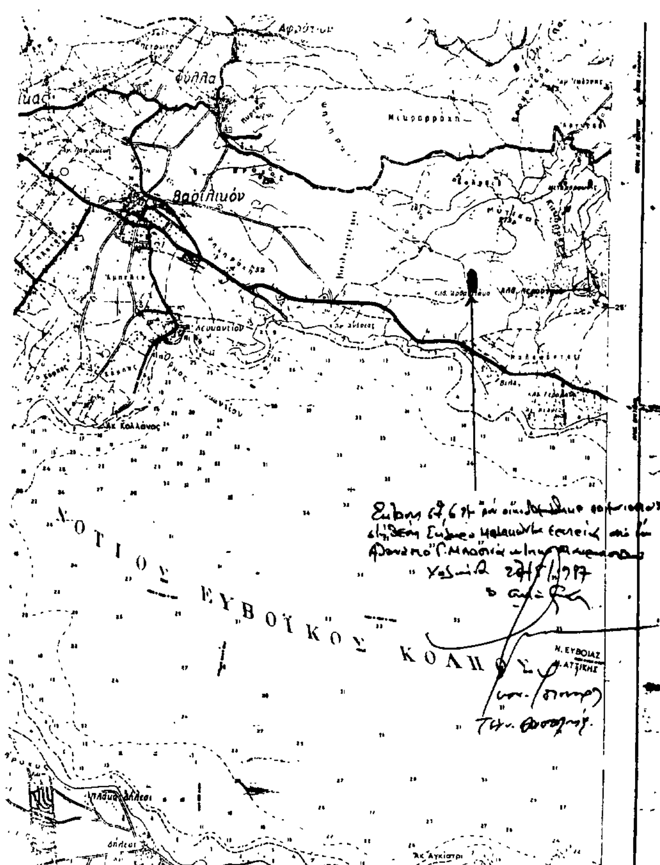

Αριθ. 1116 (3)

Κήρυξη ως αναδασωτέας ιδιωτικής δασικής έκτασης τεσσάρων στρεμμάτων και εννιακοσίων πενήντα χιλιοστών του στρέμματος (4,950) στη θέση Ασπροπούλια περιφερείας Κοινότητος Φύλλων Ν. Ευβοίας».

Ο Δ/ΝΤΗΣ ΔΑΣΩΝ Ν. ΕΥΒΟΙΑΣ

Έχοντας υπόψη:

1. Τις δ/ξεις για Διοικητική Αποκέντρωση και την 550/15.1.1986 απόφαση του Νομάρχου Ευβοίας «περί αναθέσεως αρμοδιοτήτων υπογραφής υπηρεσιακών εγγράφων».

2. Τις δ/ξεις του άρθρου 117 παρ. 3 του Συντάγματος της Χώρας.

3. Τις δ/ξεις του Ν. 998/79 «περί προστασίας Δασών και Δασικών εκτάσεων της Χώρας και ειδικότερα:

α) του άρθρου 41 παρ. 1.

β) του άρθρου 38 παρ.

4. Τις δ/ξεις των δ/γών του Υπ. Γεωργίας α) 160417/1180/8.7.80, β) 182447/3049/24.9.80

5. Την Ζ/1846/22.5.1987 αναφορά του Δασαρχείου Χαλκίδας περί κηρύξεως ως αναδασωτέας της αναφερομένης δασικής έκτασης που εχχερσώθηκε από τον Ιωάννη Ευαγ. Ρούσσο κλπ κάτοικο Δροσιάς, αποφασίζουμε:

Κηρύσσομε ως αναδασωτέα με σκοπό τη διατήρηση του χαρακτήρα του δάσους και την προστασία και ανάπτυξη της δασικής βλαστήσεως κλπ. την ιδιωτική δασική έκταση των 4,950 στρεμμάτων που βρίσκεται στη θέση Ασπροπούλια Κοινότητος Φύλλων Ν. Ευβοίας και προσδιορίζονται από τα στοιχεία ΑΒΓΔΑ και με όρια:

Ανατολικά: Αγροτική έκταση.

Δυτικά: Δρόμος και πέραν αυτού ιδιωτικό δάσος Φύλλων.

Βόρεια: Παληό Χωράφι και Ανατολικώτερα ιδιωτικό δάσος Φύλλων.

Νότια: ιδιωτικό δάσος Φύλλων,όπως φαίνεται στο συνημμένο τοπογρ. διάγραμμα που αποτελεί αναπόσπαστο μέρος της παρούσης απόφασης.


Η απόφαση να δημοσιευθεί στην Εφημερίδα της Κυβερνήσεως.


Χαλκίδα, 4 Ιουνίου 1987

Με Εντολή Νομάρχη

Ο Δ/ντής Δασών

ΗΛΙΑΣ ΚΑΠΡΑΛΟΣ

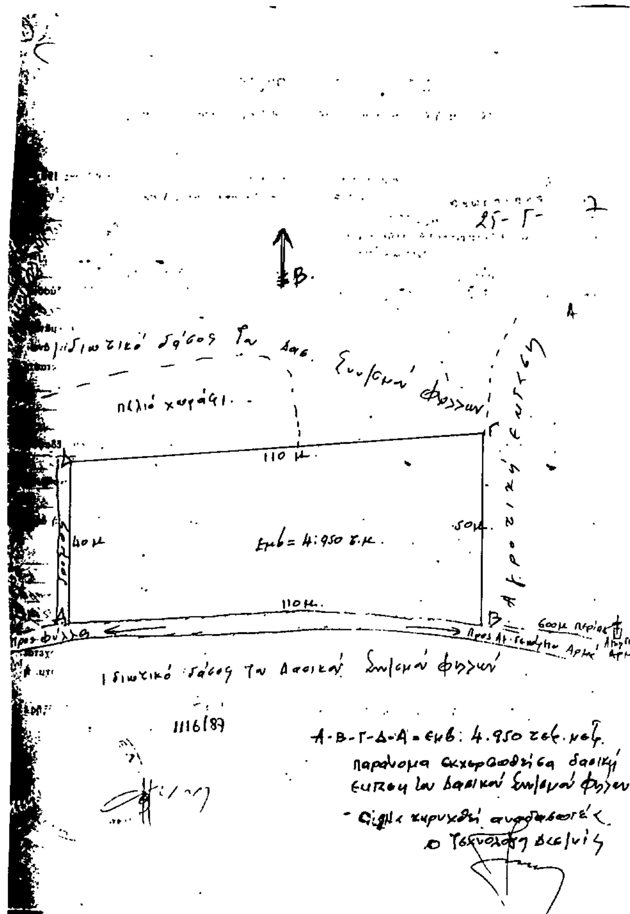

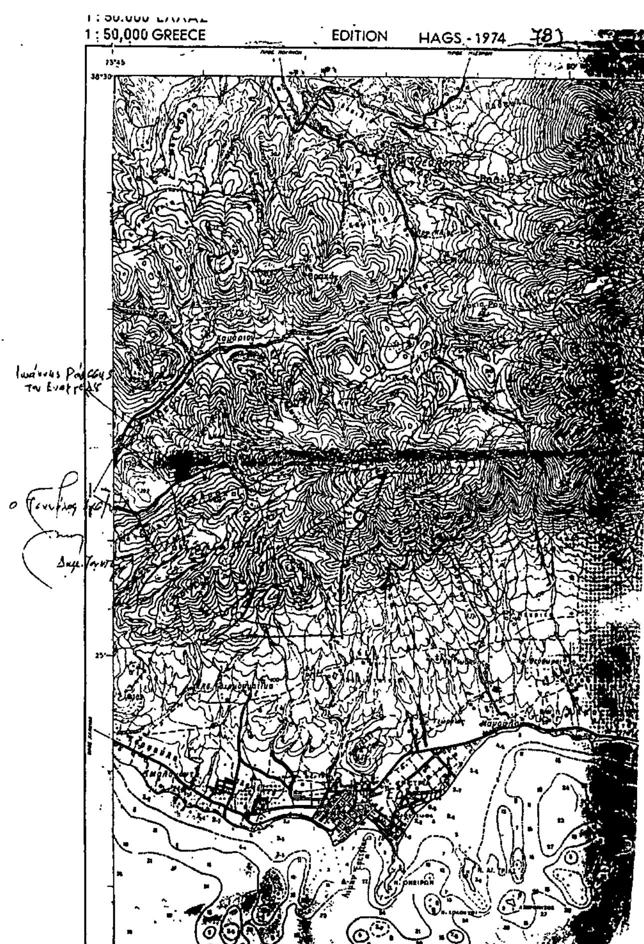

Αριθ. 1103 (4)

Κήρυξη ως αναδασωτέας ιδιωτικής δασικής έκτασης εννεακοσίων σαράντα έξη χιλιοστών του στρέμματος (0,946) στη θέση Λαγούδια - Γερακάρη περιφερείας Κοινότητος Αφρατίου Ν. Ευβοίας».

Ο Δ/ΝΤΗΣ ΔΑΣΩΝ Ν. ΕΥΒΟΙΑΣ

Έχοντας υπόψη:

1. Τις δ/ξεις για Διοικητική Αποκέντρωση και την 550/15.1.1986 απόφαση του Νομάρχου Ευβοίας «περί αναθέσεως αρμοδιοτήτων υπογραφής υπηρεσιακών εγγράφων».

2. Τις δ/ξεις του άρθρου 117 παρ. 3 του Συντάγματος της Χώρας.

3. Τις δ/ξεις του Ν. 998/79 «περί προστασίας Δασών και Δασικών εκτάσεων της Χώρας και ειδικότερα:

α) του άρθρου 41 παρ. 1.

β) του άρθρου 38 παρ.

4. Τις δ/ξεις των δ/γών του Υπ. Γεωργίας α) 160417/1180/ 8.7.80, β) 182447/3049/24.9.80

5. Την Ζ/1892/26.5.1987 αναφορά του Δασαρχείου Χαλκίδας περί κηρύξεως ως αναδασωτέας της αναφερομένης δασικής έκτασης που εχχερσώθηκε από τον Γεώργιο Ιωάν. Σαμαρτζή κάτοικο Αφρατίου, αποφασίζουμε:

Κηρύσσομε ως αναδασωτέα με σκοπό τη διατήρηση του χαρακτήρα του δάσους και την προστασία και ανάπτυξη της δασικής βλαστήσεως κλπ. την ιδιωτική δασική έκταση των 0,946 στρεμμάτων που βρίσκεται στη θέση Λαγούδια- Γερακάρη Κοινότητος Αφρατίου Ν. Ευβοίας και προσδιορίζονται από τα στοιχεία ΑΒΓΔΑ και με όρια:

Ανατολικά: Δάσος Χαλεπίου πεύκης Δασικού Συν/σμού Αφρατίου.

Δυτικά: Αγρός.

Βόρεια: Δασική οδός προς «Φυτό» και πέραν δάσος χ. πεύκης.

Νότια: Δάσος χ. πεύκης Συν/σμού Αφρατίου, όπως φαίνεται στο συνημμένο τοπογρ. διάγραμμα που αποτελεί αναπόσπαστο μέρος της παρούσης απόφασης.


Η απόφαση να δημοσιευθεί στην Εφημερίδα της Κυβερνήσεως.

Χαλκίδα, 3 Ιουνίου 1987

Με Εντολή Νομάρχη

Ο Δ/ντής Δασών

ΗΛΙΑΣ ΚΑΠΡΑΛΟΣ

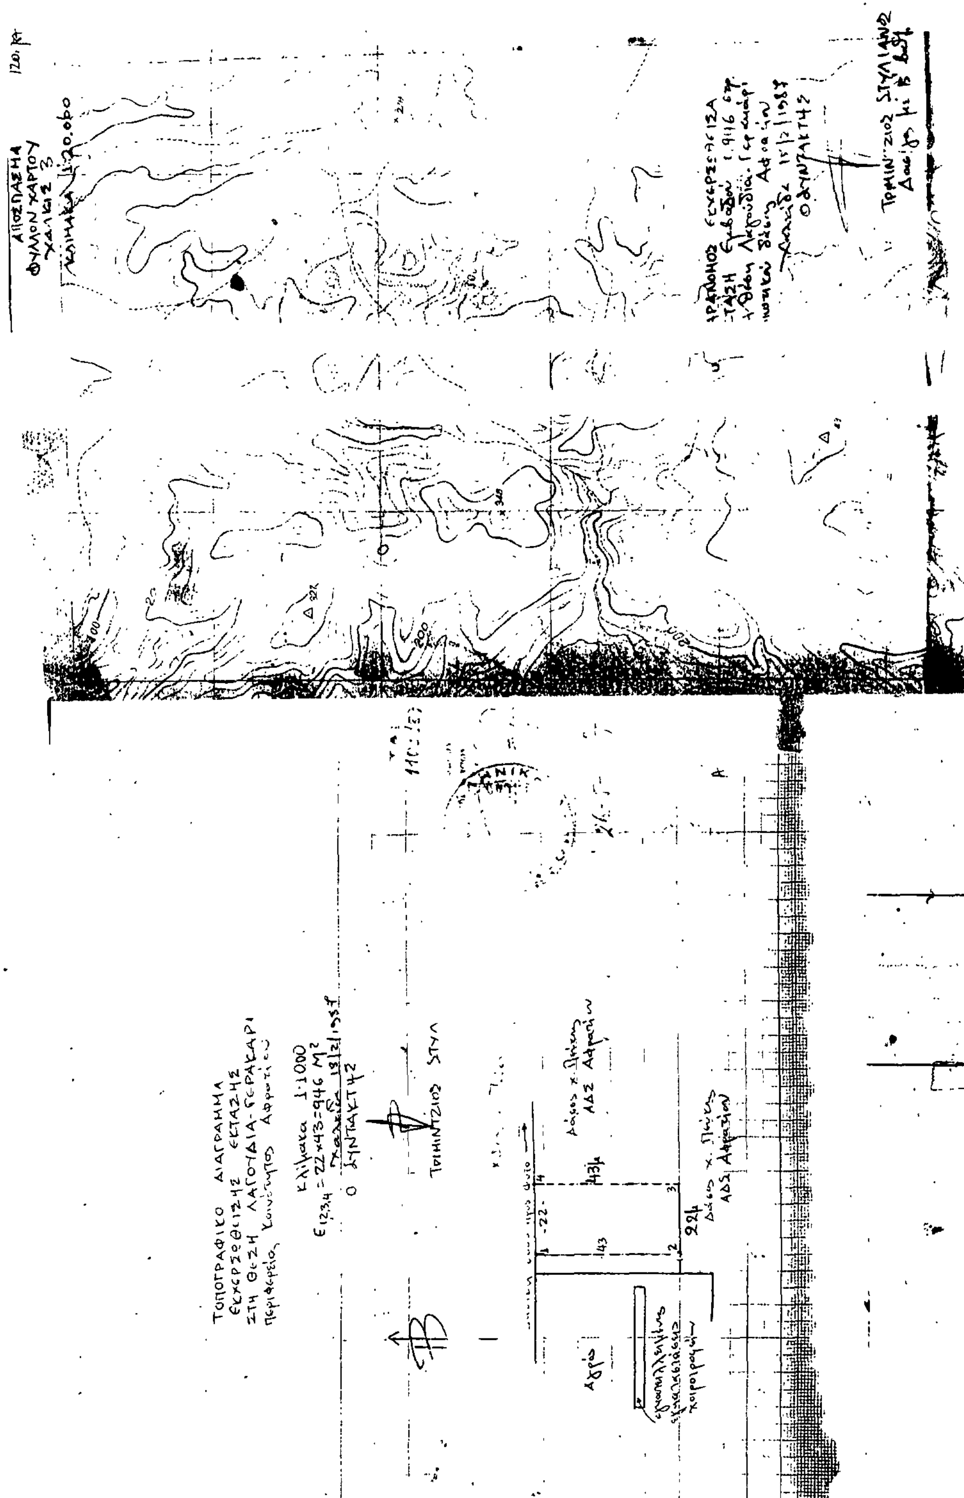

Αριθ. 1234 (5)

Καθορισμός των ορίων του αιγιαλού και δημιουργία ζώνης παραλίας στη θέση «ΠΑΝΑΓΙΑ» νήσου Αντιπάρου.

Ο ΝΟΜΑΡΧΗΣ ΚΥΚΛΑΔΩΝ

Έχοντας υπόψη:

1. Τις διατάξεις των άρθρ. 1 μέχρι και 7 του Α.Ν. 2344/1940 «περί αιγιαλού και παραλίας»' όπως τροποποιήθηκαν και συμπληρώθηκαν με τις διατάξεις:α) του άρθρ. 13 του Ν. 1078/80 και β) του άρθρ. 23 του Ν. 1337/83.

2. Τις διατάξεις της παραγρ. 9 του άρθρ. 1 του κεφαλαίου Β' της 0.208/181/26.4.82 (ΦΕΚ 214/26.4.1982 τεύχος Β') κοινής απόφασης των Υπουργών Προεδρίας Κυβερνήσεως και Οικονομικών «Αναμόρφωση Συλλογικών Οργάνων Γνωμοδοτικής και Αποφασιστικής αρμοδιότητας του Υπ. Οικονομικών».

3. Την από 10.6.86 έκθεση της «Επιτροπής καθορισμού των ορίων του αιγιαλού και παραλίας και θέσεων αμμοληψίας», που καθόρισε τα όρια του αιγιαλού και της παραλίας στην περιοχή «Παναγιάς» νήσου Αντιπάρου και το από Νοέμβρη 1985 με κλίμακα 1:500 τοπογραφικό διάγραμμα του Τοπογράφου μηχανικού Ηλία Οικονομόπουλου, που θεωρήθηκε την 21.8.1986 από τη Δ/νση Τεχνικών Υπηρεσιών της Νομαρχ.Κυκλάδων και συνοδεύει την έκθεση της προαναφερόμενης Επιτροπής.

4. Τη σύμφωνη γνώμη του Γεν. Επιτελείου Ναυτικού, που διατυπώθηκε στο Φ. 187.2/586/15.12.1986 έγγραφό του.

5. Τις διατάξεις του άρθ. 1 της παραγρ. 1 του Ν. 3200/1955 (ΦΕΚ 97/Α/1955) «περί διοικητικής αποκεντρώσεως» σε συνδυασμό με τις διατάξεις του από 28.6.1955 Β. Δ/τος «περί εξαιρέσεως από της κατά το άρθρ. 1 παράγρ. 1 του Ν. 3200/1955 αρμοδιότητος των Νομαρχών, αντικειμένων τινων αρμοδιότητος του Υπ. Οικονομικών», του Β.Δ. 704/70 και του άρθ. 1 παράγρ. 5 του Π.Δ. 71/25.2.1984, σχετικά με τη μεταβίβαση αρμοδιοτήτων του Υπουργού Οικονομικών στους Νομάρχες και στις περιφερειακές Αρχές διανομαρχιακού επιπέδου, αποφασίζουμε:

1. Επικυρώνουμε την από 10.6.1986 έκθεση της Επιτροπής καθορισμού των ορίων του αιγιαλού και παραλίας και θέσεων αμμοληψίας, καθώς και το από Νοέμβρη 1985 τοπογραφικό διάγραμμα, που την συνοδεύει, το οποίο συντάχθηκε από τον Ηλία Οικονομόπουλο μηχανικό, με κλίμακα 1:500 και θεωρήθηκε την 21.8.1986 από τη Δ/νση Τεχνικών Υπηρεσιών της Νομαρχίας Κυκλάδων, επί του οποίου η πιο πάνω Επιτροπή, με κόκκινη γραμμή, καθόρισε τα όρια του αιγιαλού, στη θέση «ΠΑΝΑΓΙΑ» νήσου Αντίπαρου και με κίτρινη γραμμή τα όρια της παραλίας στην ίδια θέση.

2. Η παρούσα απόφαση μαζί με την έκθεση και το διάγραμμα, που προαναφέραμε να δημοσιευτούν στην Εφημερίδα της Κυβερνήσεως σύμφωνα με τις διατάξεις του άρθρ. 13 του Ν. 1078/1983.

Ερμούπολη, 18 Μαρτίου 1987

Ο Νομάρχης

ΓΙΩΡΓΟΣ ΗΛΙΑΚΟΠΟΥΛΟΣ

ΕΚΘΕΣΙΣ

Για τον καθορισμό των ορίων Αιγιαλού και Παραλίας, που γίνεται για πρώτη φορά στη θέση «Παναγιά» Κοινότητος Αντιπάρου νήσου Αντιπάρου, προ ιδιοκτησίας Βασιλείου Τριανταφύλλου.

Στην Αντίπαρο την 10ην/6/1986 οι υπογεγραμμένοι:

1. Οικονομικός Έφορος Πάρου Παναγιώτης Καπατσούλιας,

2. Ο Δ/ντής Τ.Υ.Ν.Κ. που νόμιμα εκπροσωπείται από τον Αλέξανδρο Μυλωνά Πολιτικό Μηχανικό της Δ.Τ.Υ.Ν. Κυκλάδων, και

3. Ο Λιμενάρχης Πάρου Παρασκευάς Σαλίβερος, που αποτελούμε την Επιτροπή Καθορισμού των ορίων του Αιγιαλού και Παραλίας σύμφωνα με το άρθρο 74 Π.Δ. 733/77 και της υπ' αριθμ. Ο.Ε. 1762/15.3.1976 απόφασης της Νομαρχίας Κυκλάδων (παράγραφος 1 άρθρο 63 του Π.Δ. 636/77), που συγκλήθηκε με εντολή του προέδρου της πήγαμε επιτόπου στην περιοχή που προαναφέρθηκε.

Αφού έλαβε υπόψη η επιτροπή.

Το Τοπογραφικό και Υψομετρικό Διάγραμμα, που συντάχθηκε από τον Ηλία Οικονομόπουλο Διπλωματούχο Τοπογράφο του Νοέμβριο το 1985 σε 1 πινακίδα και κλίμακα 1:500, ελέχθηκε για την ακρίβεια της αποτύπωσης από Αλέξανδρο Μυλωνά Πολιτικό Μηχανικό στις 10/6/1986 και θεωρήθηκε από τον Δ/ντή ΤΥΝΚ Στυλιανό Οργέτα Πολ. Μηχ. με 4ο στις 21/8/1986 όπως επίσης και την Σχετική μ' αυτό Διαστική και Διοικητική Νομολογία.

-Την αντίληψη, που σχηματίστηκε από την επιτόπου μετάβαση για το πλάτος της ζώνης της ξηράς που βρέχεται, την μορφολογία του εδάφους που αποτελείται ως επί το πλείστον από αμμώδεις και ολίγες βραχώδεις εκτάσεις.

Αποφασίζει και Καθορίζει:

1. Την οριογραμμή του Αιγιαλού στο παραπάνω διάγραμμα με κόκκινη συνεχή πολυγωνική γραμμή 1, 2, 3, 4,......., 17.

2. Την οριογραμμή της Παραλίας με κίτρινη συνεχή πολυγωνική γραμμή 1, 2, 3, 4,........17.

3. Την οριογραμμή του Παλαιού Αιγιαλού με μπλέ συνεχή πολυγωνική γραμμή 1, 2, 3, 4, ...18.

4. Καθορίζεται ζώνη παραλίας επειδή δεν εξυπηρετούνται οι σκοποί της παρ. 1 του άρθρου 7 του ΑΝ 2344/40.

Η ΕΠΙΤΡΟΠΗ

Ο ΠΡΟΕΔΡΟΣ

ΠΑΝΑΓ. Γ. ΚΑΠΑΤΣΟΥΛΙΑΣ


ΤΑ ΜΕΛΗ

1. ΑΛΕΞΑΝΔΡΟΣ Ν. ΜΥΛΩΝΑΣ

2. ΠΑΡΑΣΚΕΥΑΣ ΣΑΛΙΒΕΡΟΣ

ΕΞΑΣΦΑΛΙΣΕΙΣ ΑΙΓΙΑΛΟΥ ΚΑΙ ΠΑΡΑΛΙΑΣ

Οι εξασφαλίσεις έγιναν με πολικές συντεταγμένες από τις κορυφές αποτυπώσεως.

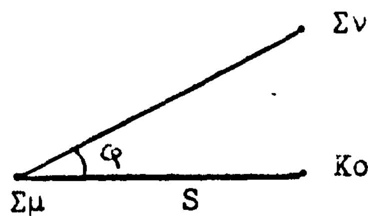


Κο: ΚΟΡΥΦΗ ΑΙΓΙΑΛΟΥ ΚΑΙ ΠΑΡΑΛΙΑΣ
Σμ: " ΣΤΑΣΕΩΣ
Σν: " ΠΡΟΣΑΝΑΤΟΛΙΣΜΟΥ

Κο	Σμ	Σν	φ	S	Κ΄	Σμ	Σν	φ	S
I	ΣI	Σ2	88,50	53,50	I΄	ΣI	Σ2	79,25	60,00
2	ΣI	Σ2	8I,00	30,00	2΄	ΣI	Σ2	6I,05	32,65
3	ΣI	Σ2	282,I0	I9,90	3΄	ΣI	Σ2	3II,55	22,00
4	ΣI	Σ2	278,20	4I,I5	4΄	ΣI	Σ2	292,I5	44,40
5	Σ4	Σ2	II4,I0	56,25	5΄	Σ4	Σ2	II7,90	46,50
6	Σ4	Σ2	I3I,60	58,55	6΄	Σ4	Σ2	58,50	48,40
7	Σ4	Σ2	I63,50	59,90	7΄	Σ4	Σ2	I59,00	48,60
8	Σ4	Σ2	I83,05	45,80	8΄	Σ4	Σ2	I75,60	36,65
9	Σ4	Σ2	26I,50	86,60	9΄	Σ4	Σ2	268,40	83,20
I0	Σ4	Σ2	269,I0	I23,00	I0΄	Σ4	Σ2	272,I5	I2I,70
II	Σ4	Σ2	269,I0	I36,60	II΄	Σ4	Σ2	273,25	I34,70
I2	Σ8	Σ7	64,50	I02,25	I2΄	Σ8	Σ7	58,30	I04,05
I3	Σ8	Σ7	57,00	7I,I0	I3΄	Σ8	Σ7	48,90	74,80
I4	Σ8	Σ7	55,50	43,30	I4΄	Σ8	Σ7	4I,00	45,25
I5	Σ8	Σ7	59,85	27,50	I5΄	Σ8	Σ7	36,00	26,25
I6	Σ8	Σ7	I28,90	I5,00	I6΄	Σ8	Σ7	I45,00	4,80
I7	Σ8	Σ7	I79,90	59,20	I7΄	Σ8	Σ7	I90,60	57,I0

ΕΞΑΣΦΑΛΙΣΕΙΣ ΠΑΛΑΙΟΥ ΑΙΓΙΑΛΟΥ

Οι εξασφαλίσεις έγιναν με πολικές συντεταγμένες από τις κορυφές αποτυπώσεως.

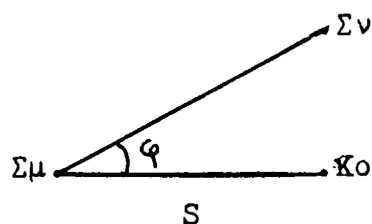

Κο: Κορυφή Παλαιού Αιγιαλού
Σμ: " Στάσεως
Σν: " Προσανατολισμού

Κο	Σμ	Σν	φ	S
Ια''	Σ4	Σ2	234,10	54,40
Ι''	Σ4	Σ2	245,75	48,80
2''	Σ4	Σ2	274,50	4Ι,Ι0
3''	Σ4	Σ2	288,30	42,50
4''	Σ4	Σ2	328,05	78,75
5''	Σ4	Σ2	337,00	96,60
6''	Σ4	Σ2	339,90	Ιο0,80
7''	Σ4	Σ2	34Ι,Ι0	Ι06,70
8''	Σ4	Σ2	339,50	Ι27,50
9''	Σ6	Σ7	222,Ι0	55,20
Ι0''	Σ6	Σ7	24Ι,65	49,20
ΙΙ''	Σ6	Σ7	346,65	25,50
Ι2''	Σ6	Σ7	388,90	68,50
Ι3''	Σ7	Σ8	293,65	3Ι,60
Ι4''	Σ7	Σ8	340,50	22,80
Ι5''	Σ7	Σ8	359,65	37,Ι0
Ι6''	Σ7	Σ8	377,Ι5	53,40
Ι7''	Σ7	Σ8	388,60	70,00
Ι8''	Σ8	Σ7	36,00	26,25

Π Ο Λ Υ Γ Ω Ν Ι Κ Η   Α Ι Γ Ι Α Λ Ο Υ

Κο	Χ	Ψ	S
1	+473,30	+49,00	
			23,75
2	+450,00	+53,50	
			50,IO
3	+400,00	+49,00	
			2I,30
4	+379,30	+45,05	
			33,IO
5	+350,00	+29,50	
			15,75
6	+334,75	+30,15	
			29,05
7	+309,50	+44,50	
			2I,I5
8	+311,70	+65,10	
			83,50
9	+292,00	+146,20	
			37,40
IO	+274,80	+178,80	
			32,80
11	+257,30	+207,20	
			52,00
12	+226,80	+248,70	
			32,80
13	+214,20	+279,20	
			27,80
14	+196,10	+299,70	
			I5,90
I5	+183,30	+309,20	
			24,50
16	+159,50	+315,30	
			50,00
17	+III,20	+305,20	

Π Ο Λ Υ Γ Ω Ν Ι Κ Η   Π Α Ρ Α Λ Ι Α Σ

Κο'	Χ	Ψ	S
1'	+479,75	+57,50	
			30,25
2'	+450,00	+63,70	
			50,85
3'	+399,50	+58,85	
			24,20
4'	+376,00	+53,90	
			32,15
5'	+347,80	+39,35	
			10,35
6'	+338,00	+39,75	
			20,50
7'	+320,00	+49,50	
			16,10
8'	+321,90	+65,30	
			87,20
9'	+301,10	+149,75	
			38,50
10'	+283,60	+183,60	
			33,50
11'	+266,00	+2I2,60	
			51,90
12'	+235,80	+254,00	
			3I,80
13'	+223,20	+283,25	
			30,30
14'	+203,50	+306,25	
			I8,20
15'	+189,20	+317,30	
			28,80
16'	+161,70	+325,70	
			53,50
17'	+110,20	+3I5,30	

Π Ο Λ Υ Γ Ω Ν Ι Κ Η   Π Α Λ Α Ι Ο Υ   Α Ι Γ Ι Α Λ Ο Υ

Κο	Χ	Ψ	S
1α''	+302,10	+104,60	
			10,50
1''	+311,00	+109,75	
			21,65
2''	+330,50	+119,30	
			9,10
3''	+337,90	+124,60	
			50,85
4''	+372,75	+160,70	
			21,60
5''	+390,25	+173,50	
			6,15
6''	+396,10	+175,50	
			6,20
7''	+400,00	+180,10	
			11,40
8''	+402,50	+191,1o	
			15,00
9''	+400,30	+205,60	
			15,15

Κο''	Χ	Ψ	S
1o''	+385,60	+202,25	
			57,40
11''	+353,70	+250,00	
			51,10
12''	+324,00	+290,60	
			35,30
13''	+297,00	+312,50	
			20,40
14''	+279,IO	+322,70	
			I6,70
15''	+263,25	+317,75	
			20,20
16''	+244,00	+318,75	
			20,00
17''	+224,80	+324,25	
			36,10
18''	+189,20	+3I7,30	

Z

A

Θ

Γ

Λ

A

Η Επιτροπή

Ο Πρόεδρος

Τ.Υ.

Τα Μέλη


Τ.Υ.


1


2 Τ.Υ.

Θεωρήθηκε στην Ερμούπολη τη 21.8.86

Τ.Υ.

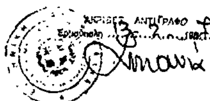

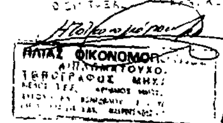

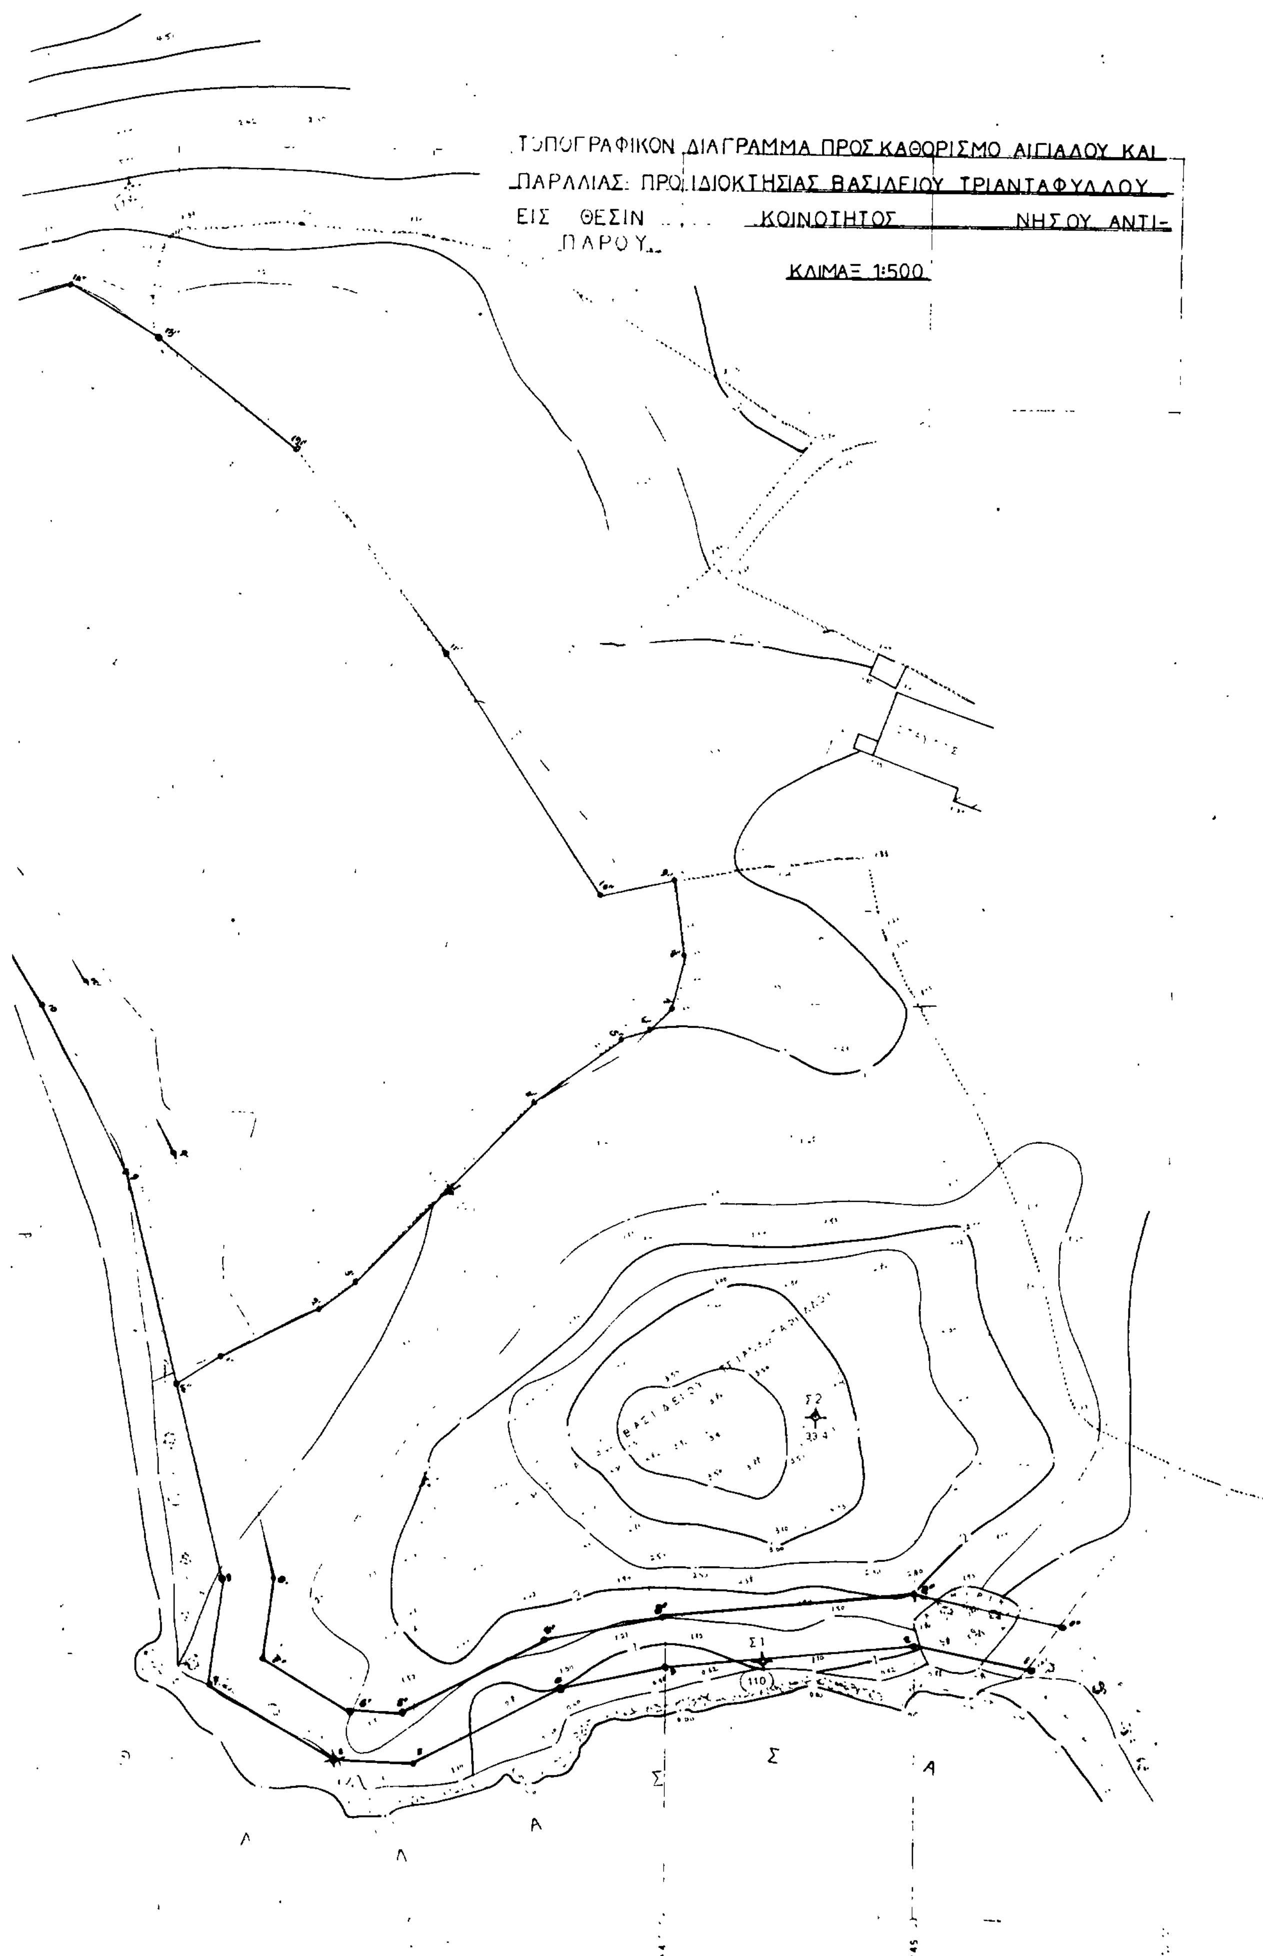
ΤΟΠΟΓΡΑΦΙΚΟΝ ΔΙΑΓΡΑΜΜΑ ΠΡΟΣ ΚΑΘΟΡΙΣΜΟ ΑΙΓΙΑΛΟΥ ΚΑΙ
ΠΑΡΑΛΙΑΣ: ΠΡΟ ΙΔΙΟΚΤΗΣΙΑΣ ΒΑΣΙΛΕΙΟΥ ΤΡΙΑΝΤΑΦΥΛΛΟΥ
ΕΙΣ ΘΕΣΙΝ ... ΚΟΙΝΟΤΗΤΟΣ ... ΝΗΣΟΥ ΑΝΤΙ-
ΠΑΡΟΥ
ΚΛΙΜΑΞ 1:500
Σ2
Σ1
ΒΑΣΙΛΕΙΟΥ
110
Θ
Α
Λ
Α
Σ
Σ
Α

Αριθ. 1038 (6)

Κήρυξη ως αναδασωτέας εκτάσεως 4,324 στρεμμάτων, στη θέση Άη Γιώργη του Δήμου ή της Κοινότητας Μαραντοχώρι του Νομού Λευκάδας.

Η ΝΟΜΑΡΧΗΣ ΛΕΥΚΑΔΑΣ

Έχοντας υπόψη:

1. Τις περί διοικητικής αποκεντρώσεως δ/ξεις.

2. Τις δ/ξεις του Ν. 998/79 «περί προστασίας των δασών και των δασικών εν γένει εκτάσεων της Χώρας» και συγκεκριμένα:

α) του άρθρου 41 παρ. 1.

β) του άρθρου 38 παρ.1.

3. Τις δ/γές του Υπουργείου Γεωργίας:

α) 160417/1180/8.7.80, β) 182447/3049/24.9.80 και 17005/6503/3.9.81.

4. Την 1037/17.6.87 πρόταση της Δ/νσης Δασών Λευκάδας περί κηρύξεως αναδασωτέας της αναφερομένης στο θέμα εκτάσεως, αποφασίζουμε:

Κηρύσσουμε αναδασωτέα, με σκοπό την προστασία και επαναφορά της δασικής βλάστησης με φυσική αναγέννηση την δασική έκταση των 4,374 στρεμμάτων που βρίσκεται στη θέση Άη- Γιώργη της Κοινότητας Μαραντοχωρίου και προσδιορίζεται από τα στοιχεία Α Β Γ Δ Ε Ζ Η Θ Ι Α, όπως φαίνονται στο συνημμένο διάγραμμα το οποίο αποτελεί αναπόσπαστο μέρος της αποφάσεως αυτής και έχει όρια:

Ανατολικά: Με δάσος αειφύλλων πλατυφύλλων.

Δυτικά: Με δάσος αειφύλλων πλατυφύλλων και ελαιόκτημα.

Βόρεια: Με δάσος αειφύλλων πλατυφύλλων.


Νότια: Με δάσος αειφύλλων πλατυφύλλων.

Η απόφαση αυτή να δημοσιευθεί στην Εφημερίδα της Κυβερνήσεως, βάσει του άρθρου 41 παρ. 1 του Ν. 998/79.

Λευκάδα, 17 Ιουνίου 1987

Η Νομάρχης

ΑΘΑΝ. ΤΣΑΤΣΑΚΟΥ

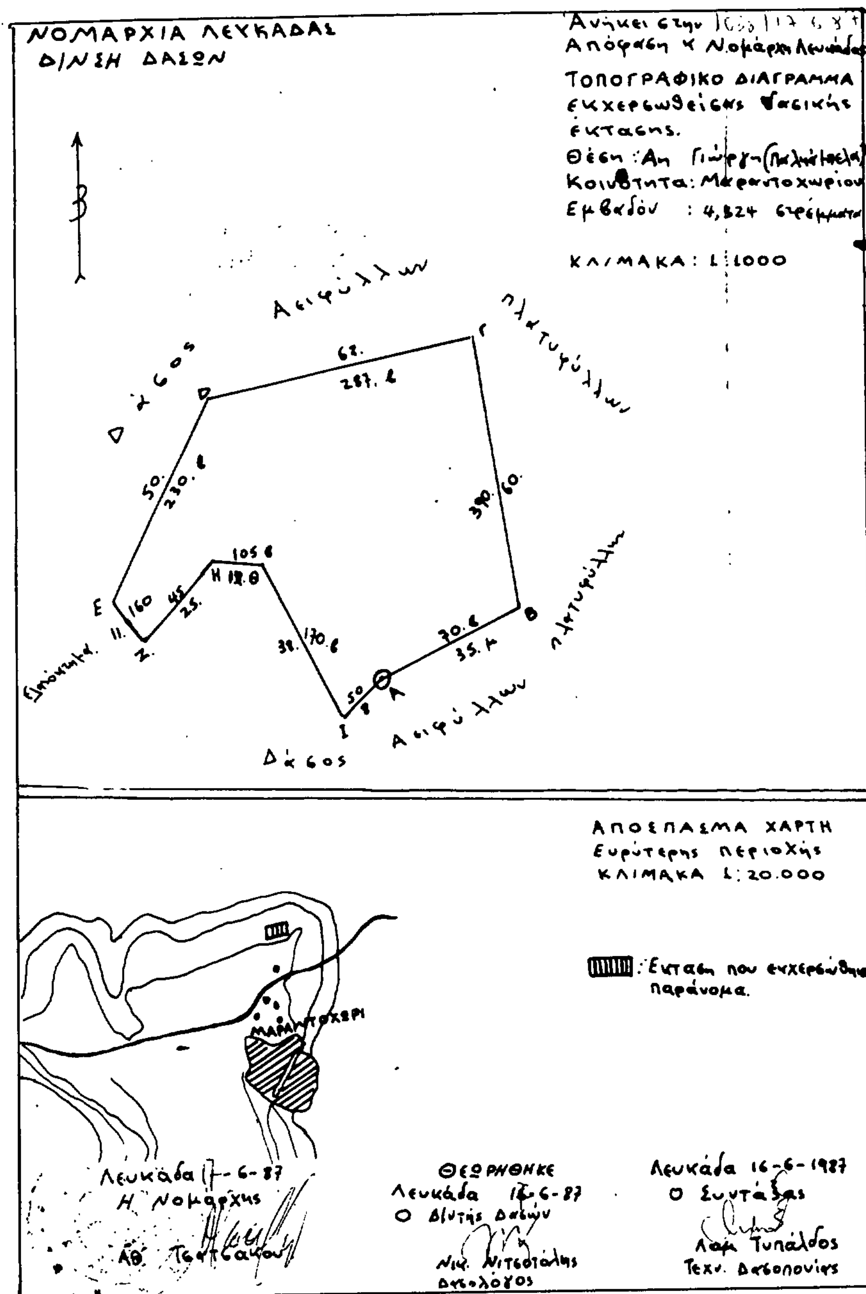

Αριθ. 3480 (7)

Καθορισμός των ορίων του αιγιαλού και δημιουργία ζώνης παραλίας στη θέση Ν. Φώκαια Χαλκιδικής.

Ο ΝΟΜΑΡΧΗΣ ΧΑΛΚΙΔΙΚΗΣ

Έχοντας υπόψη:

1. Τις διατάξεις των άρθρων 1 μέχρι και 7 του ΑΝ 2344/1940 «περί αιγιαλού και παραλίας», όπως τροποποιήθηκαν και συμπληρώθηκαν με τις διατάξεις.

α) του άρθρου 13 του Ν. 1078/1980 και β) του άρθρου 23 του Ν. 1337/1983.

2. Τις διατάξεις της παραγράφου 9 του άρθρου 1 του Κεφαλαίου Β' της Ο.208/191/26.4.1982 (ΦΕΚ 214/26.4.1982 τεύχος Β') κοινής απόφασης των Υπουργών Προεδρίας Κυβερνήσεως και Οικονομικών «Αναμόρφωση Συλλογικών Οργάνων Γνωμοδοτικής και Αποφασιστικής αρμοδιότητας του Υπουργείου Οικονομικών».

3. Την από 30/9/1986 έκθεση της «Επιτροπής καθορισμού των ορίων του αιγιαλού και παραλίας και θέσεων αμμοληψίας», που καθόρισε τα όρια του αιγιαλού και της παραλίας στην περιοχή Ν. Φώκαια Χαλ/κής και του από Δεκέμβριο 1985 με κλίμακα 1:500 τοπογραφικό διάγραμμα των μηχανικών Ν. Καζάνα- Θεοδ. Μυλωνά, που θεωρήθηκε την 7/10/1986 από τη Διεύθυνση Τεχνικών Υπηρεσιών της Νομαρχίας Χαλκιδικής και συνοδεύει την έκθεση της προαναφερόμενης Επιτροπής.

4. Τη σύμφωνη γνώμη του Γενικού Επιτελείου Ναυτικού, που διατυπώθηκε στο Φ. 187.2/71/87 έγγραφό του.

5. Τις διατάξεις του άρθρου 1 της παραγράφου 1 του Ν. 3200/1955 (ΦΕΚ 97/Α/1955) «περί διοικητικής αποκεντρώσεως» σε συνδυασμό με τις διατάξεις της από 28.6.1955 Β. Δ/τος «περί εξαιρέσεως από της κατά το άρθρο 1 παράγραφος 1 του Ν. 3200/1955 αρμοδιότητος των Νομαρχών, αντικειμένων τινών αρμοδιότητας του Υπουργού Οικονομικών», του Β.Δ. 704/1970 και του άρθρου 1 παράγραφος του Π.Δ. 71/25.2.1984, σχετικά με τη μεταβίβαση αρμοδιοτήτων του Υπουργού Οικονομικών στους Νομάρχες και στις περιφερειακές Αρχές διανομαρχιακού επιπέδου, αποφασίζουμε:

1. Επικυρώνουμε την από 30/9/1986 έκθεση της Επιτροπής καθορισμού των ορίων του αιγιαλού και παραλίας και θέσεων αμμοληψίας, καθώς και το από Δεκέμβριο 1986 τοπογραφικό διάγραμμα, που την συνοδεύει, το οποίο συντάχτηκε από τον Ν. Καζάνα - Θ. Μυλωνά, μηχανικό, σε κλίμακα 1:500 και θεωρήθηκε την 7/2/1986, από τη Διεύθυνση Τεχνικών Υπηρεσιών της Νομαρχίας Χαλκιδικής, επί του οποίου η πιο πάνω Επιτροπή, με κόκκινη γραμμή καθόρισε τα όρια του αιγιαλού, στη θέση Ν. Φώκαια Χαλ/κής (μπροστά από την ιδιοκτησία Ν. Ζελομοσίδη) και με κίτρινη γραμμή τα όρια της παραλίας στην ίδια θέση.

2. Η παρούσα απόφαση μαζί με την έκθεση και το διάγραμμα, που προαναφέραμε, να δημοσιευτούν στην Εφημερίδα της Κυβερνήσεως σύμφωνα με τις διατάξεις του άρθρου 13 του Ν. 1078/1983.

Κασσάνδρεια, 1 Ιουνίου 1987

Ο Νομάρχης

ΓΙΩΡΓΟΣ ΚΙΡΚΟΣ

ΕΚΘΕΣΗ

Της Επιτροπής καθορισμού των οριογραμμών αιγιαλού- παραλίας- παλαιού αιγιαλού, σύμφωνα με τις διατάξεις του άρθρ. 74 Π.Δ. 636/1977.

Καθορισμός για πρώτη φορά των ορίων αιγιαλού κ.λ.π. στην τοποθεσία Ν. Φώκαιας μπροστά από την ιδιοκτησία Νικ. Ζελομοσίδη.

Πολύγυρος, 30/9/1986 οι υπογεγραμμένοι:

1. Καπουλας Κων/νος Οικον. Εφορ. Κασσάνδρας σαν Πρόεδρος.

2. Παύλος Ανδρόνικος Πολ/κός Μηχ/κός Δ.Τ.Υ.Ν.Χ., σαν μέλος.

3. Πουλιάκας Απόστολος Λιμενάρχης Θεσ/νίκης σαν μέλος, που αποτελούν την επιτροπή καθορισμού των ορίων αιγιαλού, παραλίας κ.λ.π. δυνάμει του άρθρ. 74 Π.Δ. 636/1977 και της αριθ. πρωτ. 5812/1984 απόφασης του Νομάρχη Χαλκιδικής (αρθ. 63 παρ. 1 του Π.Δ. 636/77) που συγκλήθηκε ύστερα από την αριθ. πρωτ. 3059/9.9.86 εντολή του Προέδρου της, κάναμε αυτοψία στην παραπάνω περιοχή την 30.9.86, Αφού πήραμε υπόψη:

1. Την από 20.12.85 αίτηση του Νικολ. Ζελομοσίδη με την οποία ζητείται ο καθορισμός των ορίων του αιγιαλού κ.λ.π. στην περιοχή αυτή.

2. Το τοπογραφικό & υψομετρικό διάγραμμα που συντάχθηκε τον Δεκέμβριο 1985 από τον Νικ. Καζανά - Θεοδ. Μυλωνά σε 1 μία πινακίδα με κλίμακα 1:500, ελέχθηκε την 7.2.86 από τον υπάλληλο της Δ.Τ.Υ.Ν.Χ. Ευκλείδη Καρανάσιο και θεωρήθηκε την 7.2.86 από τον Προϊστάμενο της Δ.Τ.Υ.Ν. Χαλκιδικής, όπως ορίζει το άρθ. 20 του Ν. 719/1977.

3. Τις διατάξεις του Α.Ν. 2344/1940, όπως τροποποιήθηκε και την σχετική δικαστηριακή & διοικητική νομολογία.

4. Την αντίληψη που σχηματίσθηκε από την επιτόπια επίσκεψη για το πλάτος της βρεχόμενης ζώνης της ξηράς και άλλων συναφών στοιχείων δηλ. την μορφολογία της περιοχής, την κατάσταση της ακτής την κατάσταση του θαλάσσιου χώρου, τις καιρικές συνθήκες που επικρατούν στην περιοχή αυτή.

5) Τις υποδείξεις που έγιναν με το αριθμ. 187.2/71/87 έγγραφο του Γενικού Επιτελείου Ναυτικού (ΓΕΝ), αποφασίζει:

1. Καθορίζει στο παραπάνω τοπογραφικό διάγραμμα:

α. Την οριογραμμή του αιγιαλού με κόκκινη συνεχή πολυγωνική γραμμή 1, 2...14 της οποίας οι κορυφές εξασφαλίζονται.

β. Την οριογραμμή της παραλίας με συνεχή κίτρινη πολυγωνική ··αμμή 1, 2.....14 της οποίας οι κορυφές εξασφαλίζονται.

2. Αποφαίνεται ότι δεν υπάρχει παλαιός αιγιαλός.

3. Καθορίζεται ζώνη παραλίας πλάτους 10μ. καθ' όλον το μήκος της υπό καθορισμό περιοχής.

4. Καθορίζεται ζώνη παραλίας επειδή δεν εξυπηρετούνται οι σκοποί της παρ. 1 του άρθρου 7 του ΑΝ. 2344/40.

Η ΕΠΙΤΡΟΠΗ

1) ΚΩΝ/ΝΟΣ ΧΡ. ΚΑΠΟΥΛΑΣ, 2) ΠΑΥΛΟΣ ΑΝΔΡΟΝΙΚΟΣ
3) ΠΟΥΛΚΙΑΚΑΣ ΑΠΟΣΤΟΛΟΣ

ΝΕΑ ΦΩΚ

ΥΨΟΜΕΤΡΙΚΟ ΔΙΑΓΡΑΜΜΑ ΓΙΑ ΤΟ
ΙΔΙΟΚΤΗΣΙΑ ΣΕΛΟΜΟΣ

ΚΟΛΠΟΣ ΚΑΣΣΑΝΔΑΣ
(ΤΟΡΩΝΑΙΟΣ)

ΚΛΙΜΑΞ 1:500

ΠΡΟΒΛΗΤΑ

ΧΩΡΟΤΑΞΙΚΟ ΔΙΑΓΡΑΜΜΑ
ΚΛΙΜΑΞ 1:100.000

κόλπος
Κασσανδρας

M² = 965.00

Y=1750
Y=1800
Y=1850
Y=1900
X=2650
Y=1950
X=2700
X=2750
Y=2000
X=2800

ΤΟΠΟΓΡΑΦΙΚΟΝ ΔΙΑΓΡΑΜΜΑ
ΚΑΘΟΡΙΣΜΟΣ ΟΡΙΩΝ ΑΙΓΙΑΛΟΥ ΠΑΡΑΛΙΑΣ

ΠΕΡΙΟΧΗ ... ΕΝΔΙΑΦΕΡΟΜΕΝΟΣ ...
ΔΗΜΟΣ ή ΚΟΙΝΟΤΗΣ ...
ΕΠΑΡΧΙΑ ...
ΑΡΜΟΔΙΑ ΟΙΚΟΝΟΜΙΚΗ ΕΦΟΡΙΑ ...
ΝΟΜΑΡΧΙΑ ... ΧΑΛ/ΚΗΣ

ΚΛΙΜΑΞ 1:500

ΤΡΙΓΩΝΟΜΕΤΡΙΚΗ ΕΞΑΡΤΗΣΙΣ ...
ΥΨΟΜΕΤΡΙΚΗ ΑΦΕΤΗΡΙΑ ...
ΚΕΝΤΡΟΥ ΦΥΛΛΟΥ ΧΑΡΤΟΥ

φ -0°21' λ 40°09'

ΜΕΘΟΔΟΣ ΑΠΟΤΥΠΩΣΕΩΣ ... ΜΕ ΕΔΜ
ΧΡΟΝΟΛΟΓΙΑ ΑΠΟΤΥΠΩΣΕΩΣ ... 1985



Ι Α ΧΑΛΚΙΔΙΚΗΣ

ΥΠΟΜΝΗΜΑ ΣΥΜΒΟΛΩΝ

- ΑΜΜΟΥΔΙΑ
- ΚΤΙΣΜΑΤΑ
- ΚΑΛΑΜΙΑ ΘΑΜΝΟΙ

Ο ΣΥΝΤΑΞΑΣ ΜΗΧΑΝΙΚΟΣ

ΝΙΚΟΛΑΟΣ Γ. ΚΑΖΑΝΑΣ
ΔΙΠΛΩΜ. ΠΟΛΙΤΙΚΟΣ ΜΗΧΑΝΙΚΟΣ

L = 40°09'
M = -0°21'

ΥΠΟΜΝΗΜΑ

ΠΥΡΓΟΣ

Παρατηρήσεις:
1. Η αποτύπωση έγινε ...
2. ...

Συντεταγμένες Σημείων

	X	Y
Δ ΠΥΡΓΟΣ	[illegible]	[illegible]
Δ Τούμπα (Γ.Υ.Σ.)	[illegible]	[illegible]
Στ 1	[illegible]	[illegible]
Στ 2	[illegible]	[illegible]
Στ 3	[illegible]	[illegible]
Στ 4	[illegible]	[illegible]

ΝΙΚΟΛΑΟΣ Γ. ΚΑΖΑΝΑΣ
ΔΙΠΛΩΜ. ΠΟΛΙΤΙΚΟΣ ΜΗΧΑΝΙΚΟΣ

ΠΡΟΣ ΑΦΥΤΟ

X=2950 Y=2050 X=2900 X=2950 Y=2100 X=3000 X=3050